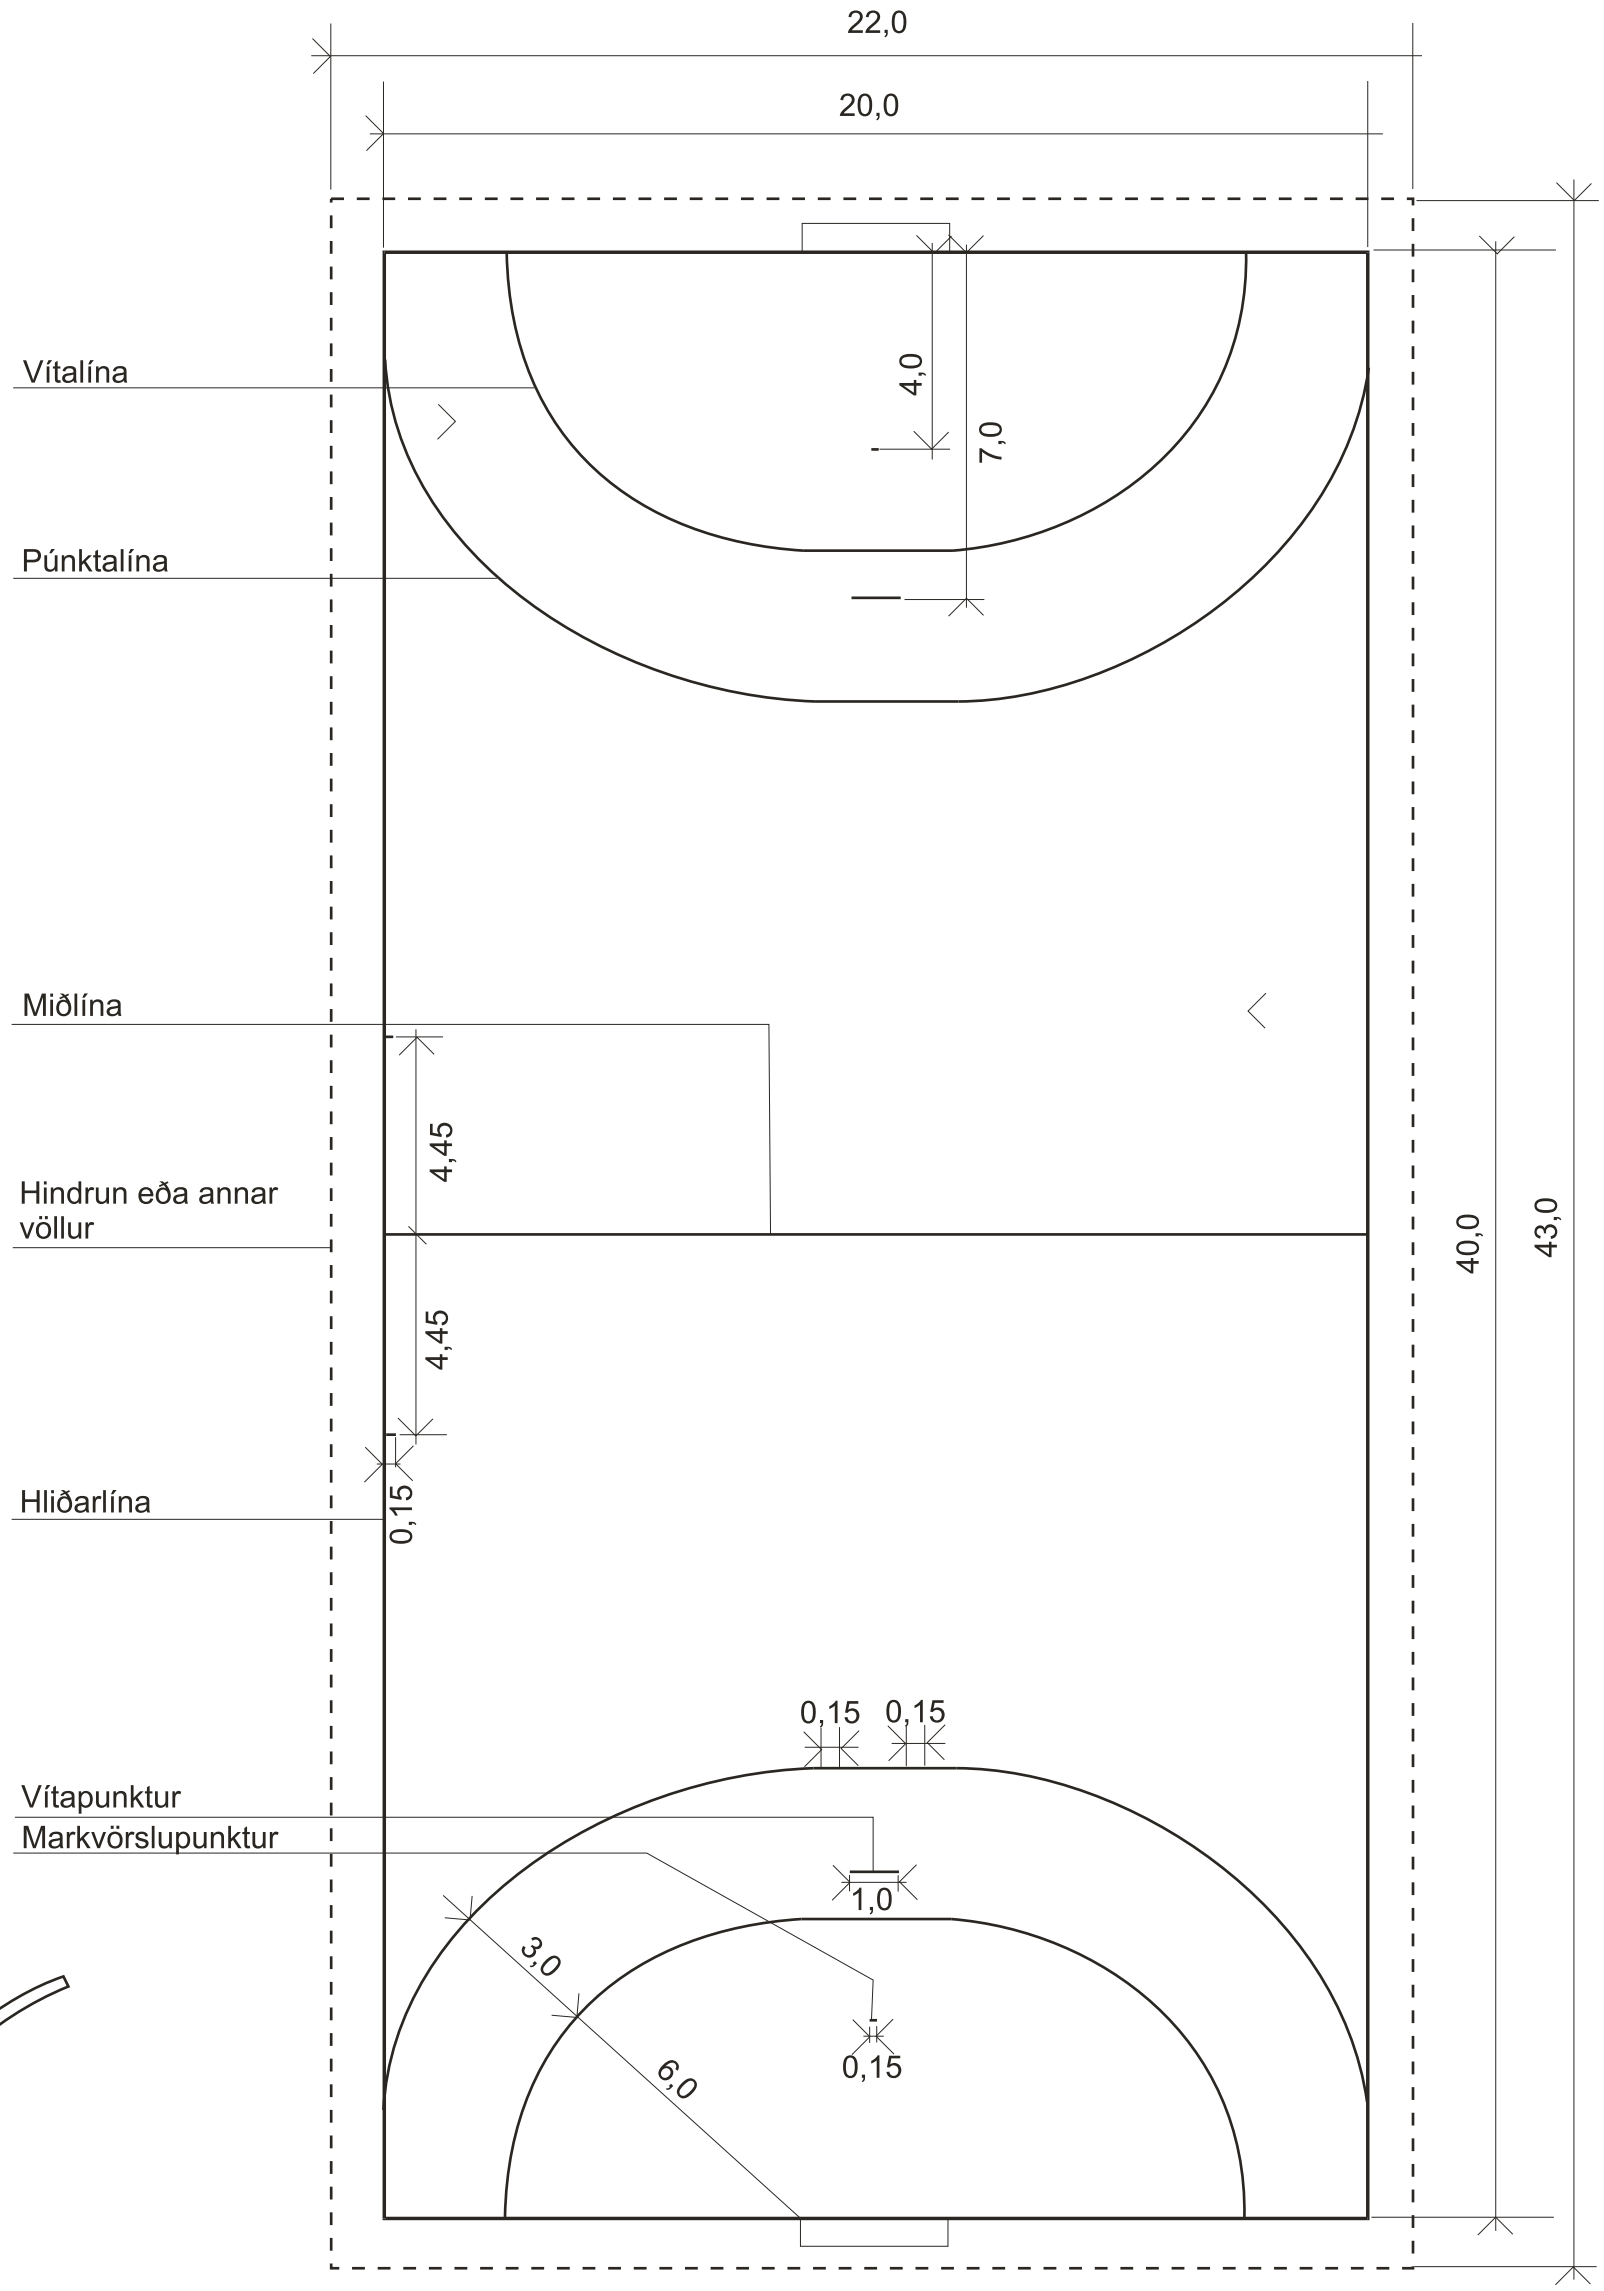

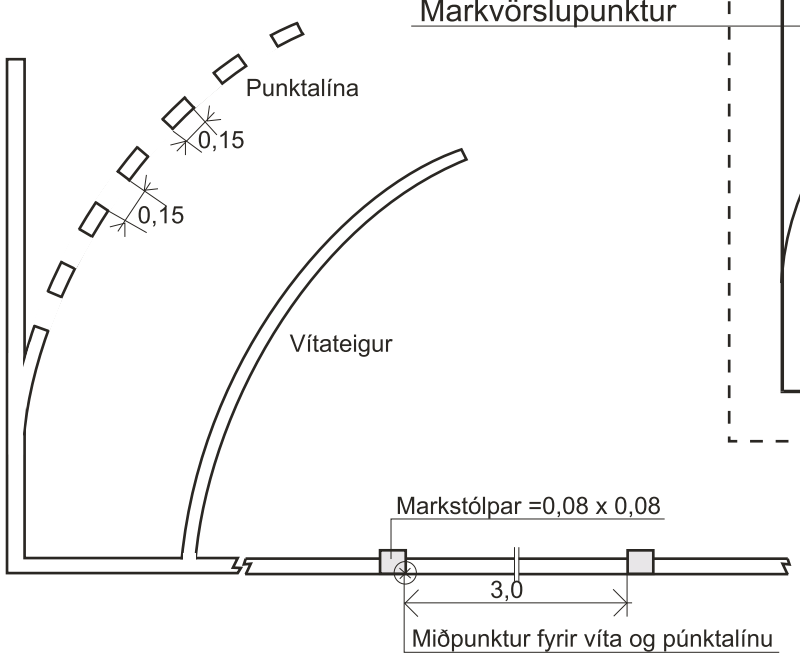

Handbolti

Litur á línum: Gulur
Breidd á línum: 5 cm
Lengd á línum: U.þ.b. 250 lm
Flatarmál lína: U.þ.b. 13 m2

PARKET VERKSMIÐJAN

Útskýringar á málum

Mál á við innri brún

Mál á við ytri brún

Mál á við miðju